



PROVINCE D'ESSAOUIRA  
Cercle Essaoira  
C.R Ounagha  
Dr Ait Aamer

## Plan de MORCELLEMENT

Propriété dite: **CHAABA**

Propriétaire: **BOULAKCHOUR FATIMA**

Tableau de contenances

N° DE LOT	Contenance
LOT 1	1 HA 00 A 00 CA
LOT 2	1 HA 00 A 00 CA
LOT 3	1 HA 00 A 00 CA
LOT 4	0 HA 66 A 60 CA

Référence Foncière:  
R 5218/35 (BC)

Contenance  
3 HA 66 A 60 CA


Echelle: 1/2000e  
Date: 02/05/2006

D.A.O: F. Maadaoui  
Ref. Dos N° 032/2006

OULEKBAS ABDELOUAHAD  
INGENIEUR GEOMETRE TOPOGRAPHE

E-mail: [itstop@manara.ma](mailto:itstop@manara.ma) - [www.itstopingenierie.com](http://www.itstopingenierie.com)  
Tel +212 46 82 71 96 Fax +212 46 82 71 96 OI/PALACE DES TAXIS MM O.E.S N°6 AGADIR

NORD

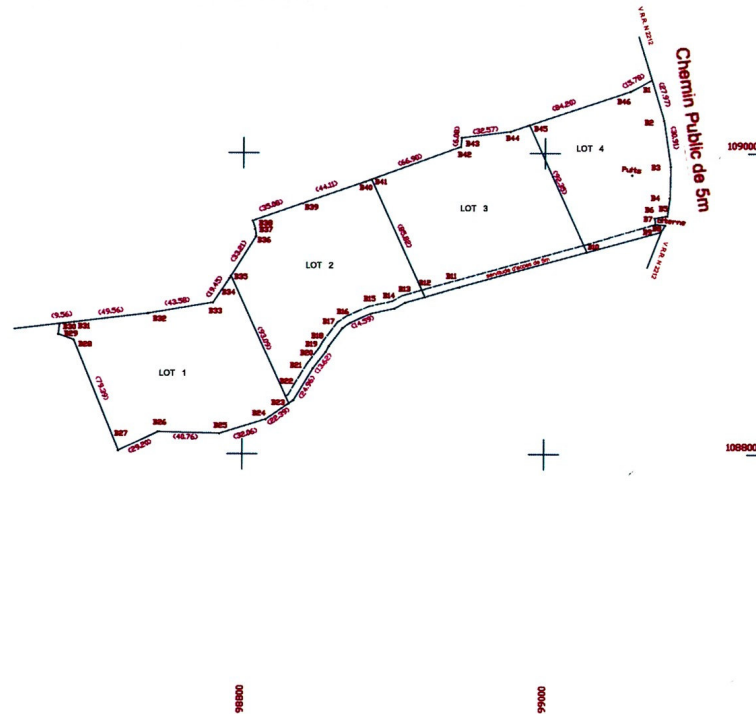

Extrait de la carte ESSAOUIRA au 1/50000

Projet